



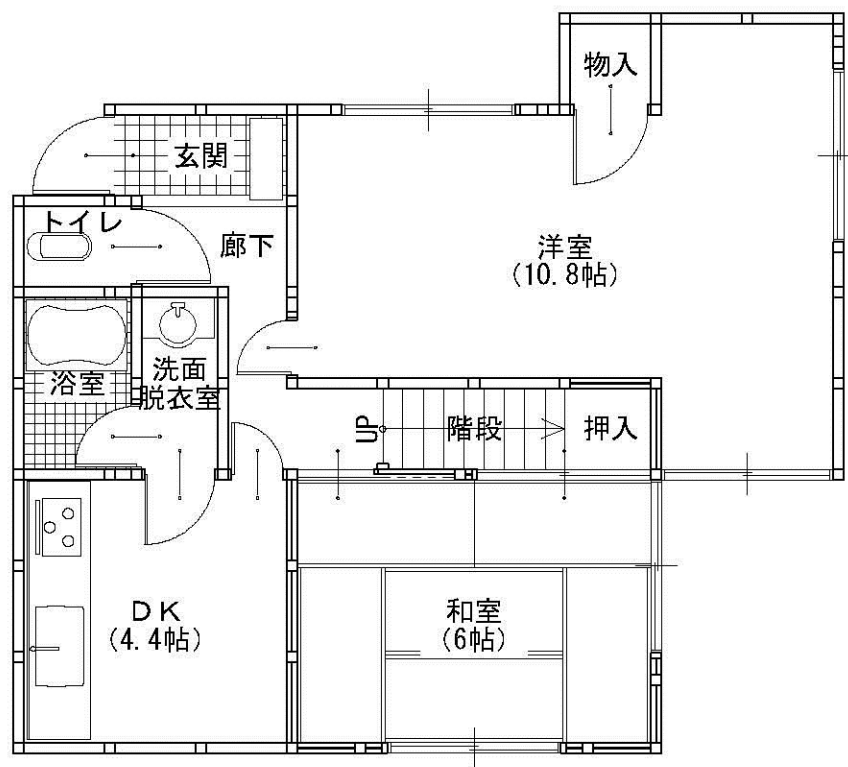

1階 平面図 S:1/50

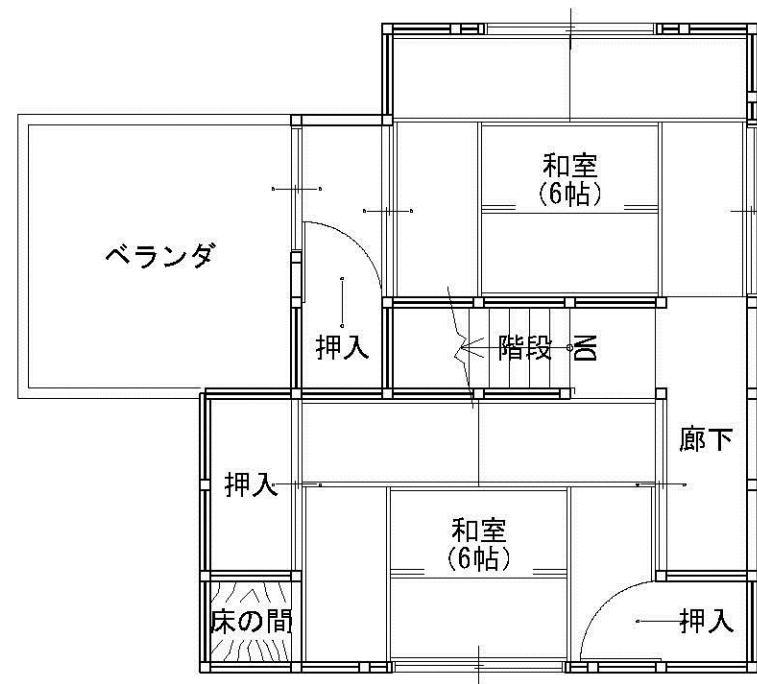

2階 平面図 S:1/50

工事名 笠屋町 現況図		管理者	設計者	担当者	図面名 1階 平面図, 2階 平面図	図面NO 1
備考 -----		日付	日付	日付 平成29年5月2日	縮尺 1/50	