

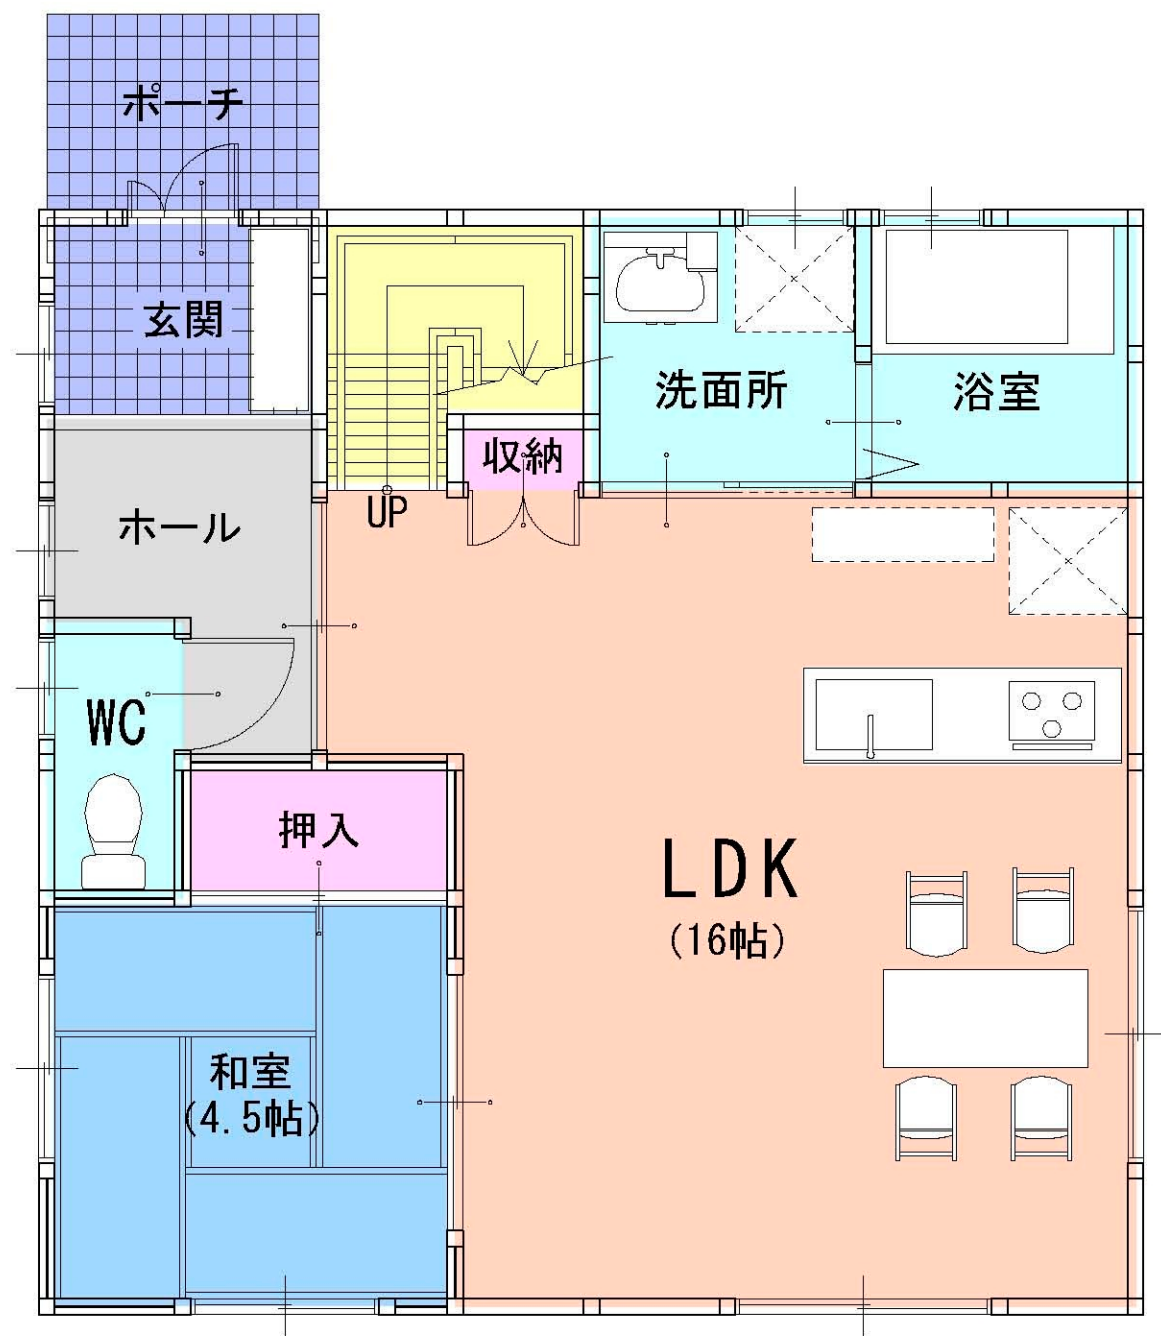


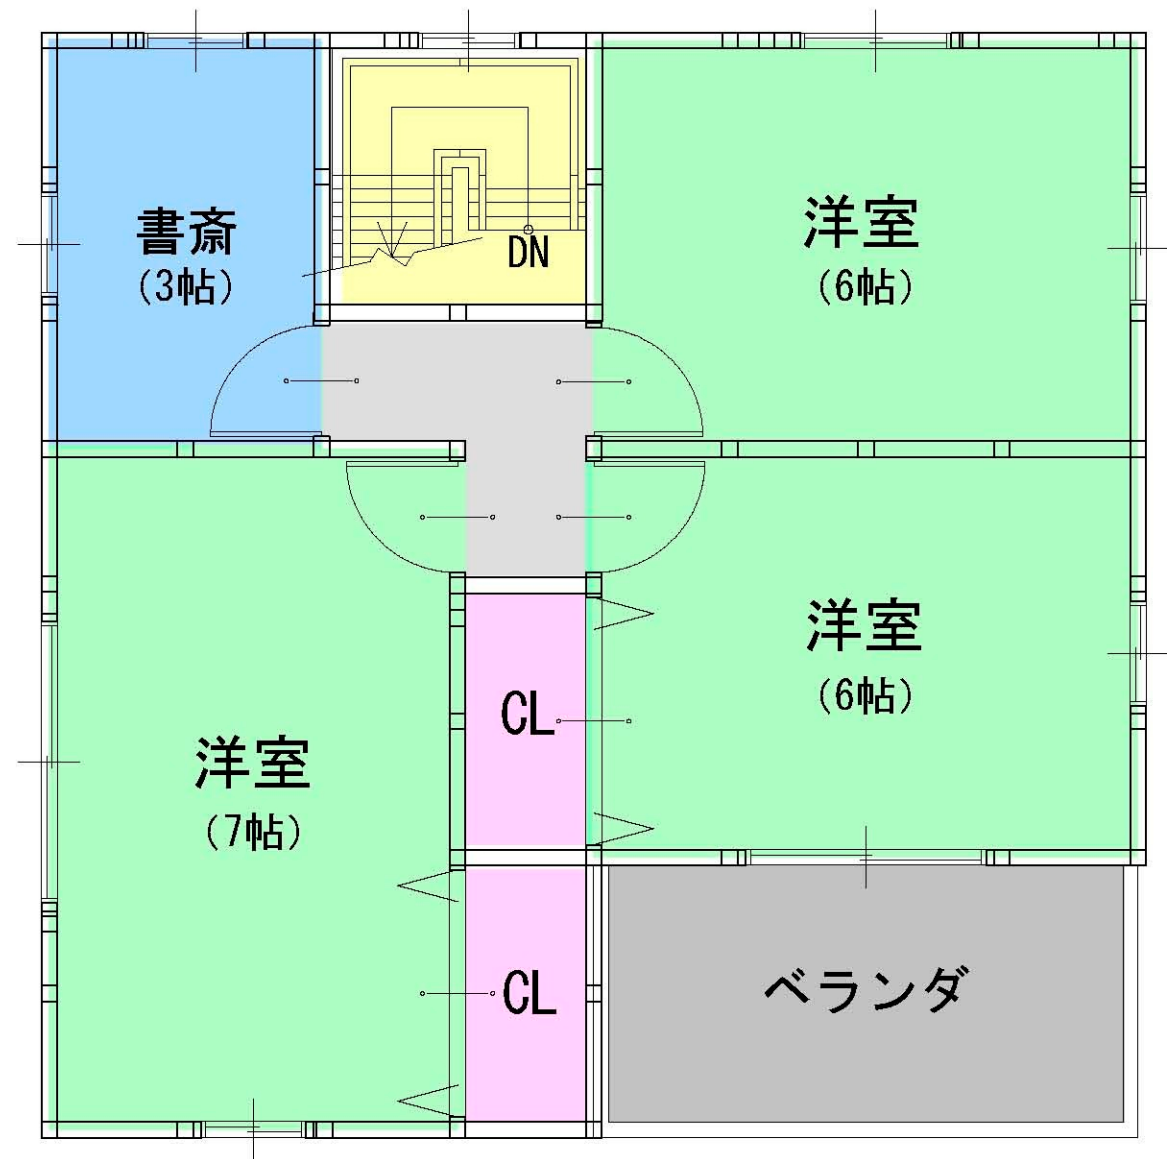

1階 平面図 S:1/50

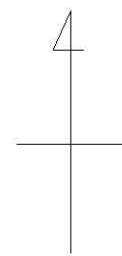

2階 平面図 S:1/50

工事名 笠屋町 新築プラン③		管理者	設計者	担当者	図面名 配置図, 1階 平面図, 2階 平面図	図面NO 4
備考		日付	日付	日付	縮尺 1/50, 100	